


PIAZZALE ASFALTATO  
 superficie 4350 mq

VIA G. LA PIRA

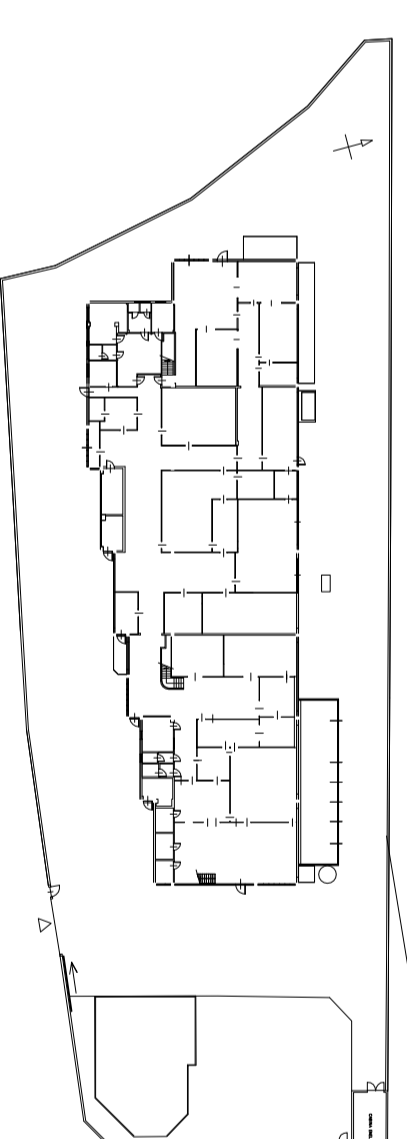

VIA G. LA PIRA

KEYPLAN

<b>edison</b> GROUP		COMMITTEE CENTRO RICERCHE V. G. La Pira 2 - Trofarello (TO)	
PROGETTISTA Arch. Silvia Toja    Arch. Maurizio Bernardi	DATA GENNAIO 2017		
OBIETTIVO DEL DISEGNO MANUTENZIONE STRAORDINARIA LOCALI LABORATORI	FASE LAYOUT		
RILIEVO • PIANTA PIANO TERRA scala 1:100	AGGIORNAMENTI AS <b>1B</b>		
DATA 18/02/2015 23/03/2015 15/11/2016 20/01/2017	RILEVATORE R.T.E. EDISON 2016 - B. AMB ARCHITECT - EDISON		